

Legenda -

- místo stavby

KONĚTOPY - SILNICE III/24424

ZHOTOVITEL: Miloslav Kalců - elektromontáže VN+NN
Hůrka 1054, 278 01 Kralupy nad Vltavou
IČO - 10234843
odp.osoba - Veronika Daňhelová tel. 315 762 014

NÁZEV STAVBY:

VÝSTAVBA NOVÉ PŘÍPOJKY KABELOVÉHO VEDENÍ KNN PRO PARC.Č.344/19

PROJEKT: PŘECHODNÉ DOPRAVNÍ ZNAČENÍ - SITUACE

Datum začátku stavby:

2021

Datum ukončení stavby:

2021

POLICIE ČR, dopravní inspektorát **Vlastník komunikace:**

Komunikační inženýr schválil dne:

Schválil dne:

Datum vyhotovení projektu:


02 / 2021

NAVRHOVAL:

DOPRAVNÍ ZNAČENÍ MĚLNÍK s.r.o.
Petr Hodan 603481442
Libor Petřina 603481526
info@dzmelnik.cz



DOPRAVNÍ ZNAČENÍ MĚLNÍK s.r.o.
Truhlářská 998
Mělník 27601
Tel: 603481442; 603481526
Fax: 315602034
E-mail info@dzmelnik.cz
www.dzmelnik.cz

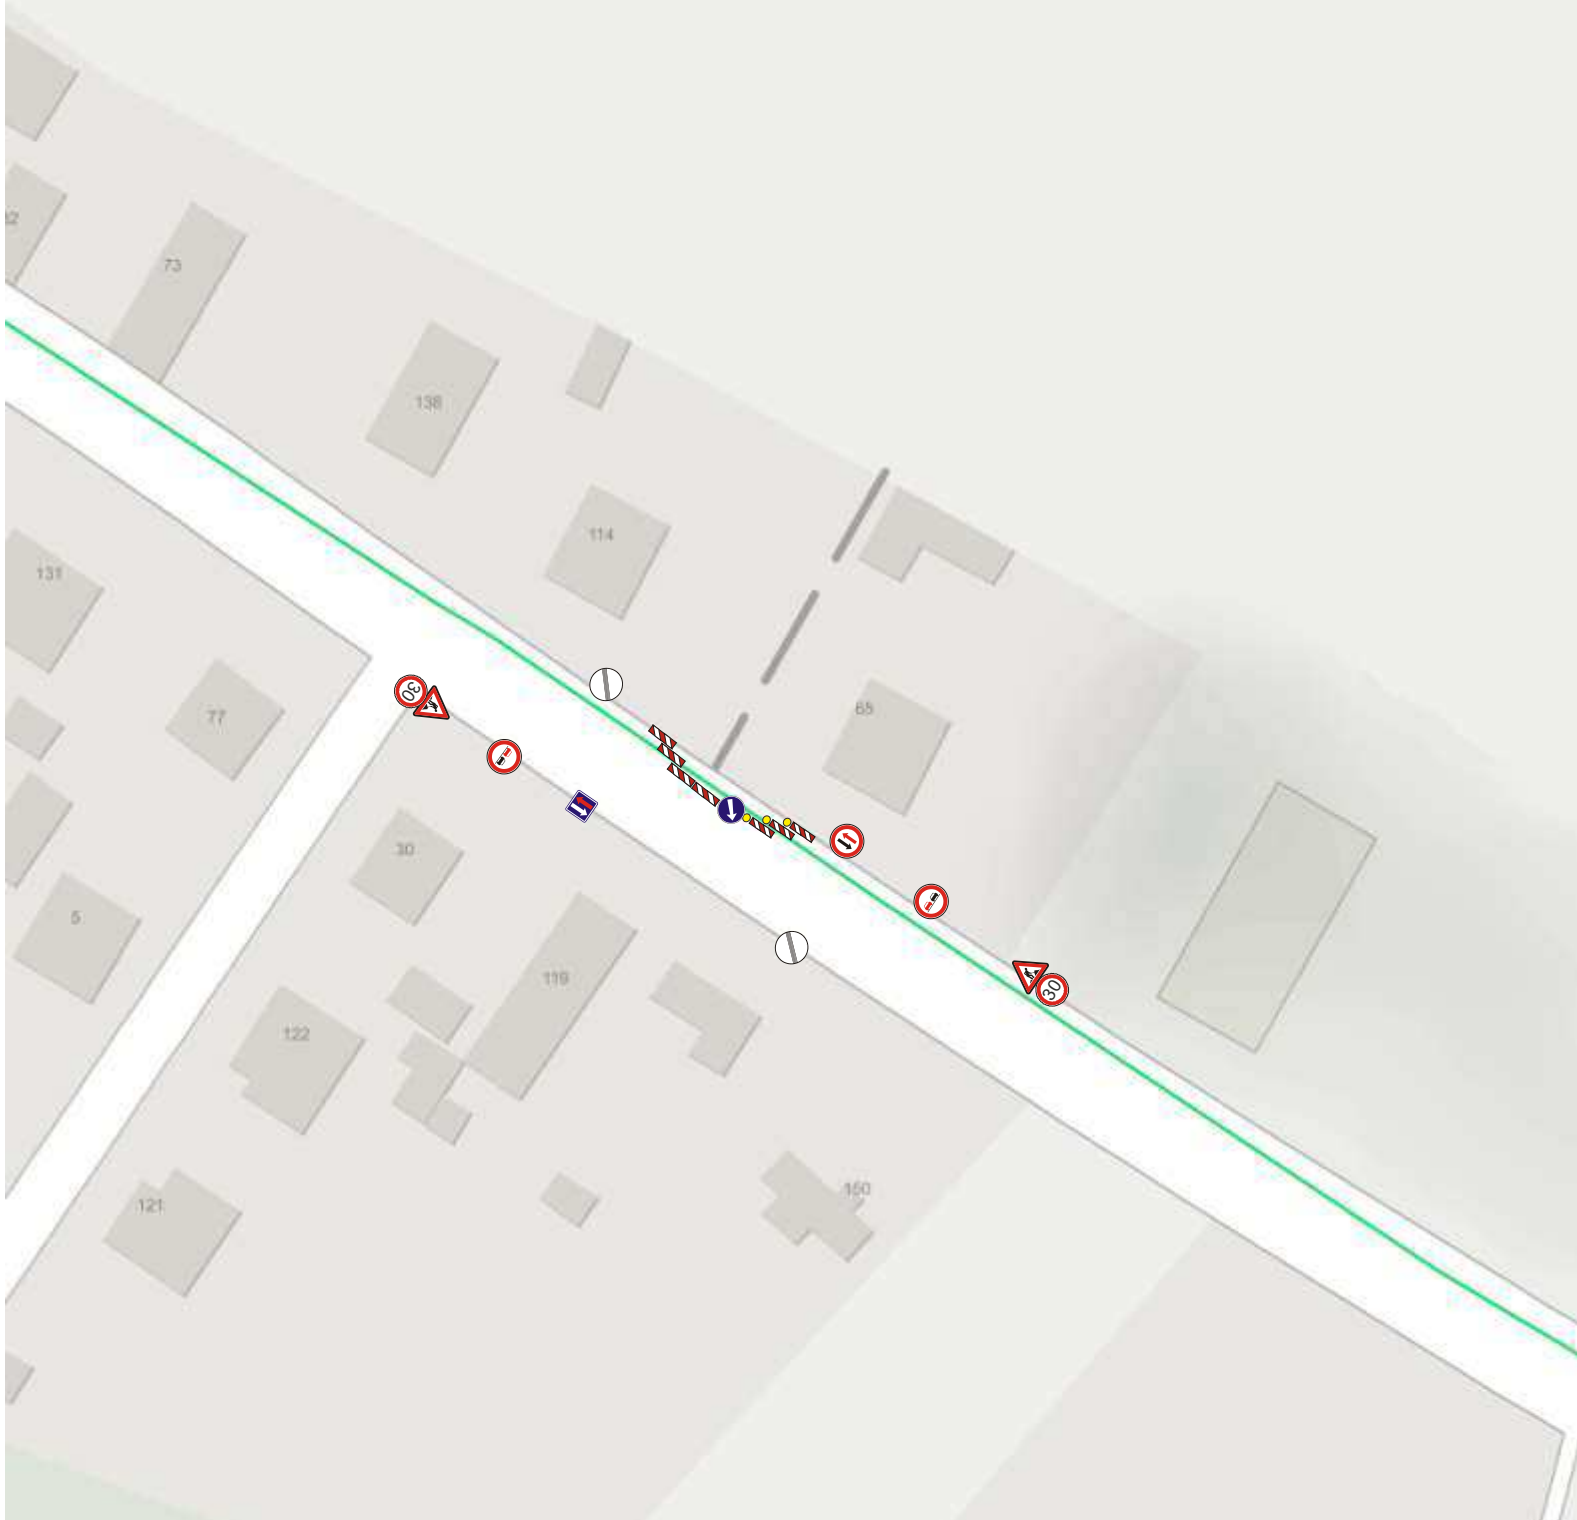

KONĚTOPY - SILNICE III/24424

ZHOTOVITEL: Miloslav Kalců - elektromontáže VN+NN
Hůrka 1054, 278 01 Kralupy nad Vltavou
IČO - 10234843
odp.osoba - Veronika Daňhelová tel. 315 762 014

NÁZEV STAVBY:

VÝSTAVBA NOVÉ PŘÍPOJKY KABELOVÉHO VEDENÍ KNN PRO PARC.Č.344/19

PROJEKT: PŘECHODNÉ DOPRAVNÍ ZNAČENÍ - SITUACE

Datum začátku stavby: 2021

Datum ukončení stavby: 2021

POLICIE ČR, dopravní inspektorát **Vlastník komunikace:**
Komunikační inženýr schválil dne: Schválil dne:

Datum vyhotovení projektu: 02 / 2021

NAVRHOVAL:
DOPRAVNÍ ZNAČENÍ MĚLNÍK s.r.o.
Petr Hodan 603481442
Libor Petřina 603481526
info@dzmelnik.cz



DOPRAVNÍ ZNAČENÍ MĚLNÍK s.r.o.
Truhlářská 998
Mělník 27601
Tel: 603481442; 603481526
Fax: 315602034
E-mail info@dzmelnik.cz
www.dzmelnik.cz