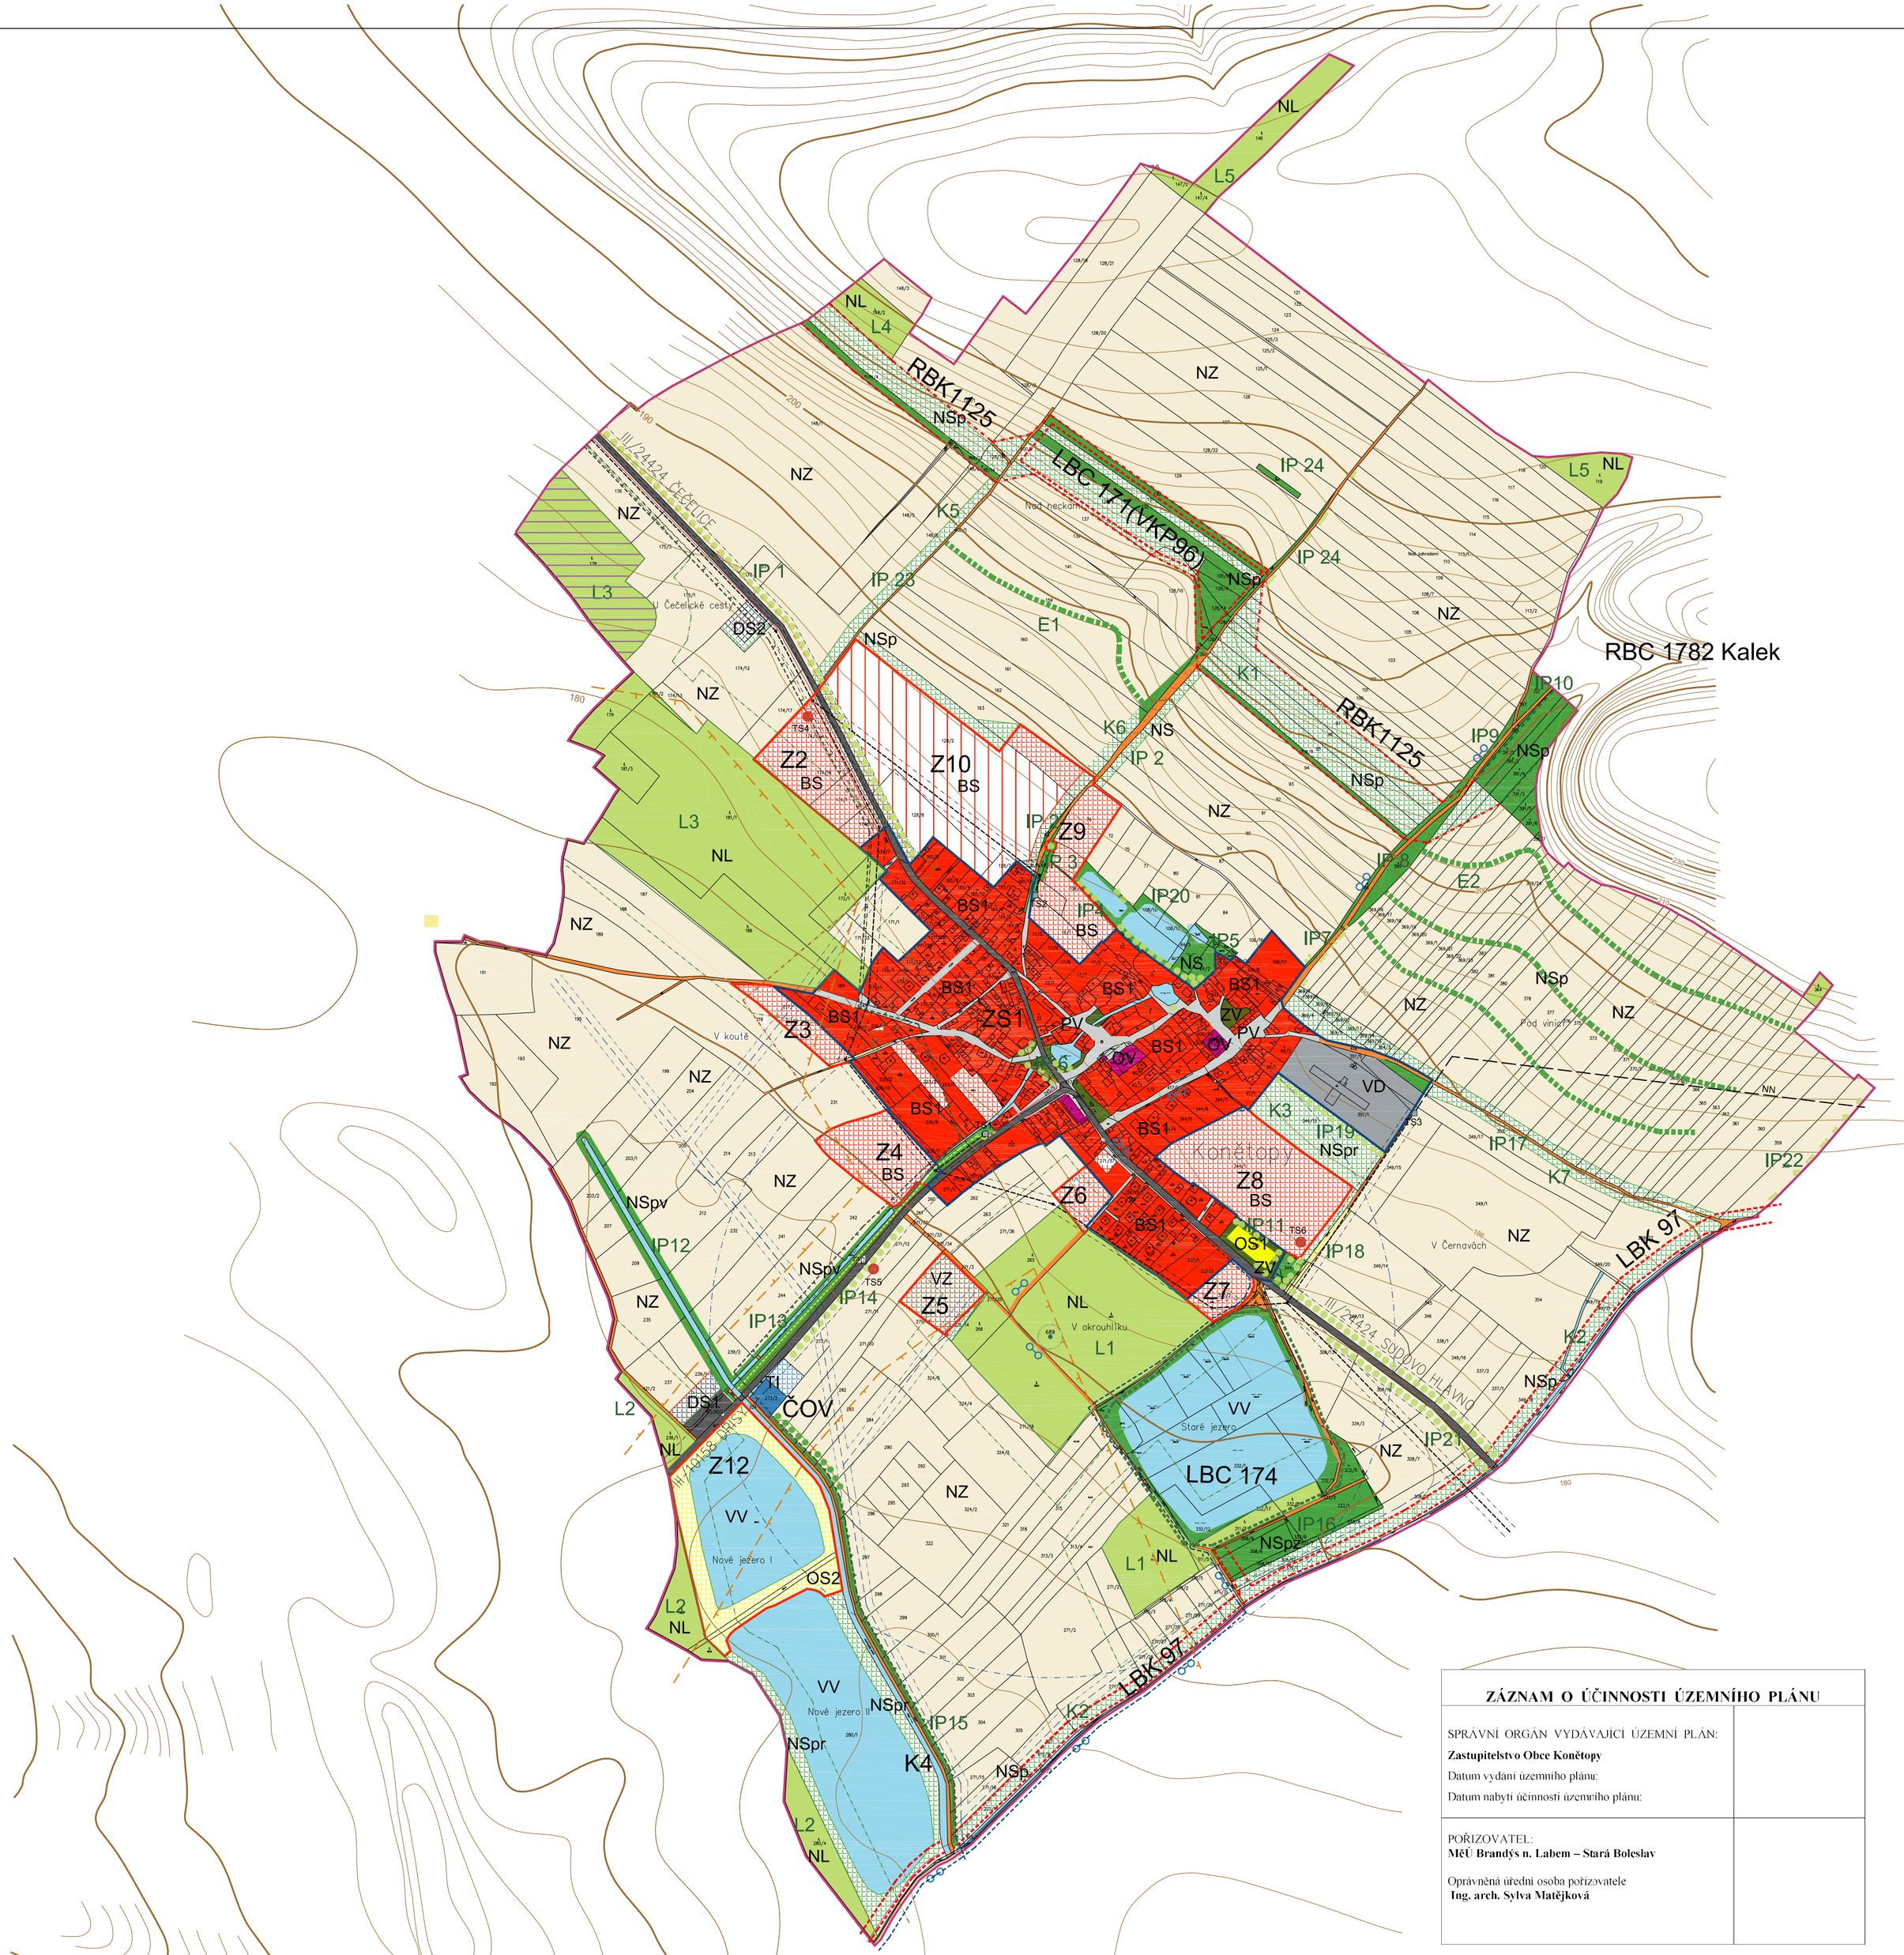

LEGENDA

ZÁKLADNÍ ČLENĚNÍ ÚZEMÍ

- hranice řešeného území
- ZS — hranice zast. území k 1. 5. 2012
- Z — hranice zastavitelného území

Plochy s rozdílným způsobem využití

1. 2. 3.

- plochy pro bydlení smíšené - BS
- plochy občanské vybavenosti - OV
- plochy občanské vybavenosti - sport - OS
- plochy pro výrobu drobnou - VD
- plochy pro zemědělskou výrobu - VZ
- veřejná prostranství - PV
- zeleň veřejná - ZV
- plochy smíšené nezastavěného území - NS

K - změny v krajině

Index: p - přírodní plochy
v - vodní plochy
z - zemědělské plochy
r - rekreační nepobytové plochy

- plochy zemědělské - NZ
- plochy lesní - NL
- plochy vodní a vodohospodářské - VV
- plochy dopravní infrastruktury - DS
- plochy technické infrastruktury - TI

1. - plochy stabilizované
2. - plochy návrhové - I. etapa
3. - plochy návrhové - II. etapa

ÚSES - krajina

STAV / NÁVRH

- nadregionální biokoridor
- lokální biokoridor
- lokální biocentrum
- IP 8 — interakční prvek
- aleje a solitery
- významný strom
- ochranné pásmo lesa
- ochranné pásmo nadregionálního biokoridoru
- protierozní opatření - E
- účelové cesty v krajině
- chodník pro pěší
- cyklotrasa č. 8162

Limity území

- vrchní vedení VN 22kV
- vrchní vedení NN
- TS3 / TS5 — trafostanice - TS
- vodovodní přivaděč
- STL plyn - přivaděč
- závlahové řady
- 689 — pozorovací vrt sítě ČHMÚ č.689
- ochranné pásmo vodohospodářských zařízení
- ochranné pásmo technické infrastruktury
- hranice prognózního ložiska, nevyhrazených nerostů
- dálkový optokabel
- výhradní ložisko štěrkopísku Čečelice

ZÁZNAM O ÚČINNOSTI ÚZEMNÍHO PLÁNU

SPRÁVNÍ ORGÁN VYDÁVAJÍCÍ ÚZEMNÍ PLÁN:
Zastupitelstvo Obce Konětopy
Datum vydání územního plánu:
Datum nabytí účinnosti územního plánu:

POŘIZOVATEL:
MěÚ Brandýs n. Labem – Stará Boleslav

Oprávněná úřední osoba pořizovatele
Ing. arch. Sylva Matějková

ÚZEMNÍ PLÁN KONĚTOPY

Obec: Konětopy	Okres: Praha - Východ	Kraj: Středočeský	
Pořizovatel: MěÚ Brandýs n. L.	Objednatel: obec Konětopy		
Zpracovatel: Ing. Arch. Eva Sommerová	Gagarinova 1083, Praha 6, 16500		

KOORDINAČNÍ VÝKRES

Datum:	Měřítko:	Číslo:
07/2013	1:5000	B2